

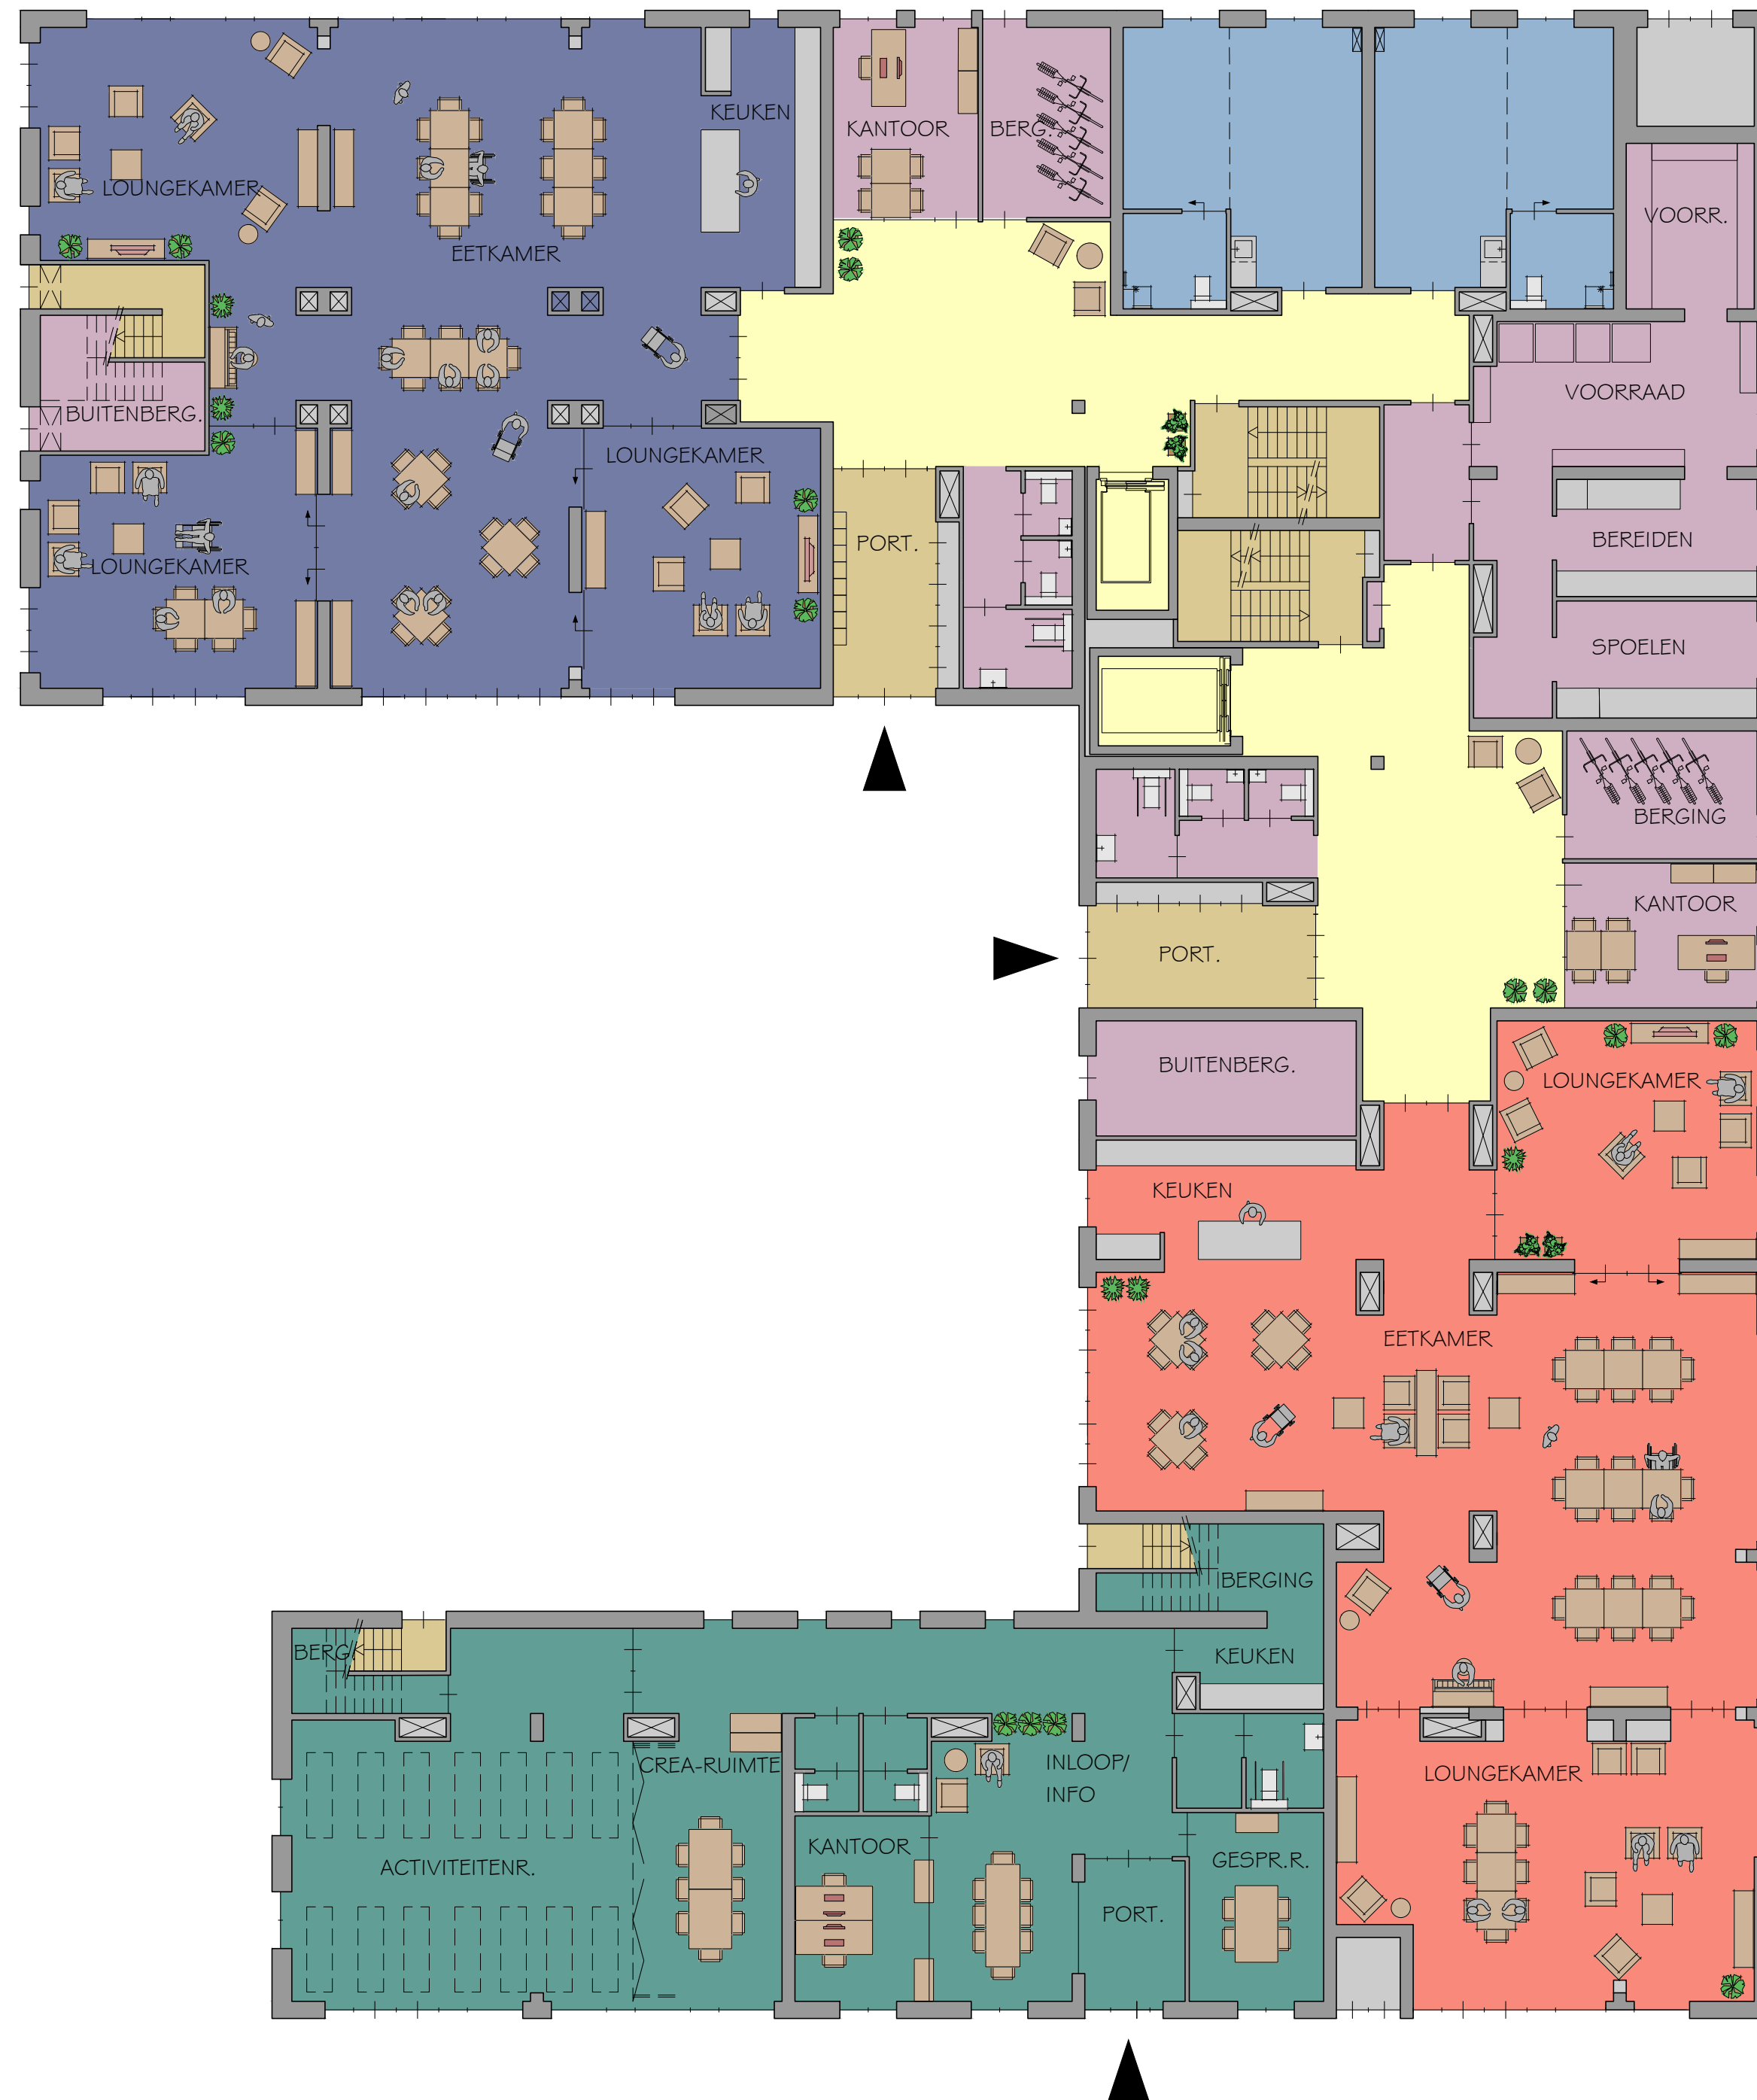


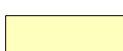

BEGANE GROND

- ▶ Twee zorghuizen met elk een eigen toegang ...
- ▶ ... en elk een gezamenlijke sfeervolle huiskamer met uitzicht op het park.
- ▶ De gebouwworm omsluit een veilige binnentuin die direct toegankelijk is vanuit de huiskamer.
- ▶ Elk zorghuis heeft ook een buitenruimte aan de buitenzijde van het volume.
- ▶ De gezamenlijke grootkeuken ligt centraal tussen de huiskamers.
- ▶ De bevoorrading loopt via de hoofdtoegangen.
- ▶ Parkhuys met een eigen toegang aan de buitenzijde van het volume.

	PARKHUIS
	STUDIO
	APPARTEMENT
	GEZAMENLIJKE HUISKAMER
	STUDIO
	APPARTEMENT
	GEZAMENLIJKE HUISKAMER
	FACILITAIR
	INTERNE VERKEERSRUIMTE
	EXTERNE VERKEERSRUIMTE
	TECHNISCHE RUIMTE

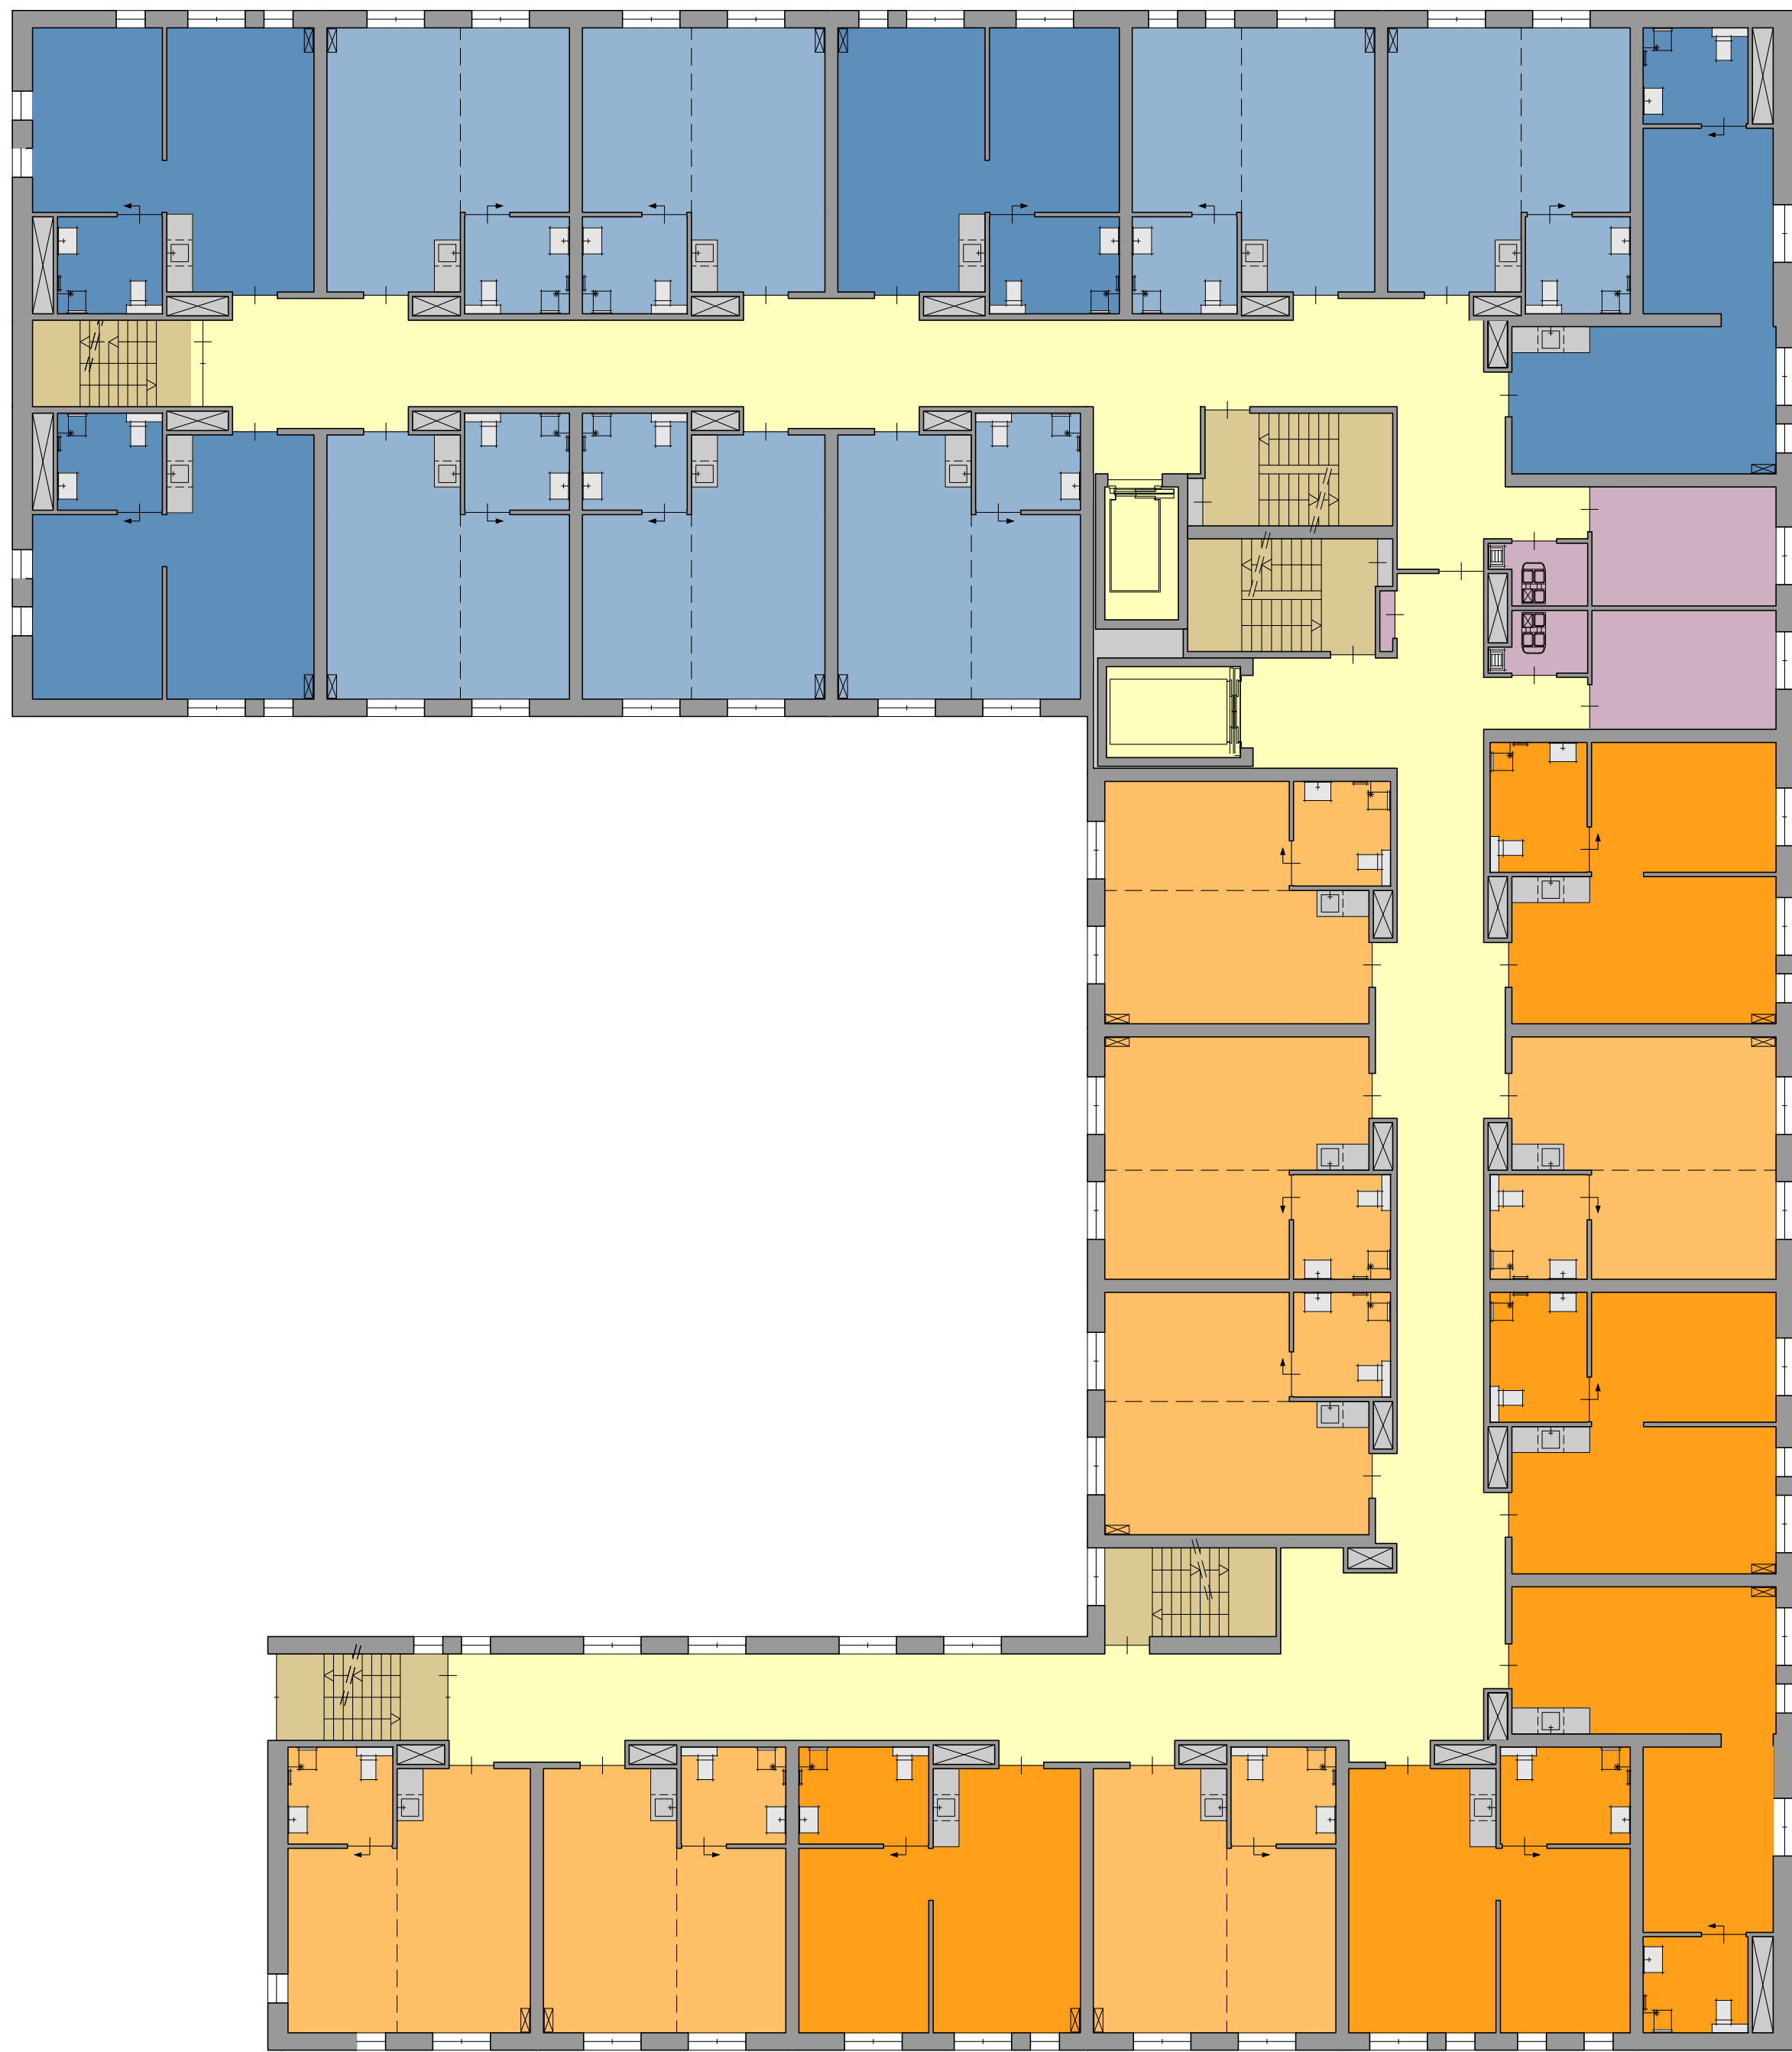


1E VERDIEPING

- ▶ 32 studio's / appartementen per zorghuis.
- ▶ Facilitaire ruimten t.p.v. de scheiding tussen de zorghuizen.
- ▶ De studio's en appartementen liggen zowel aan de binnentuin als aan het park.
- ▶ Bewoners kunnen zelfstandig met de lift naar de begane grond.


	PARKHUIS
	STUDIO
	APPARTEMENT
	GEZAMENLIJKE HUISKAMER
	STUDIO
	APPARTEMENT
	GEZAMENLIJKE HUISKAMER
	FACILITAIR
	INTERNE VERKEERSRUIMTE
	EXTERNE VERKEERSRUIMTE
	TECHNISCHE RUIMTE

2E VERDIEPING

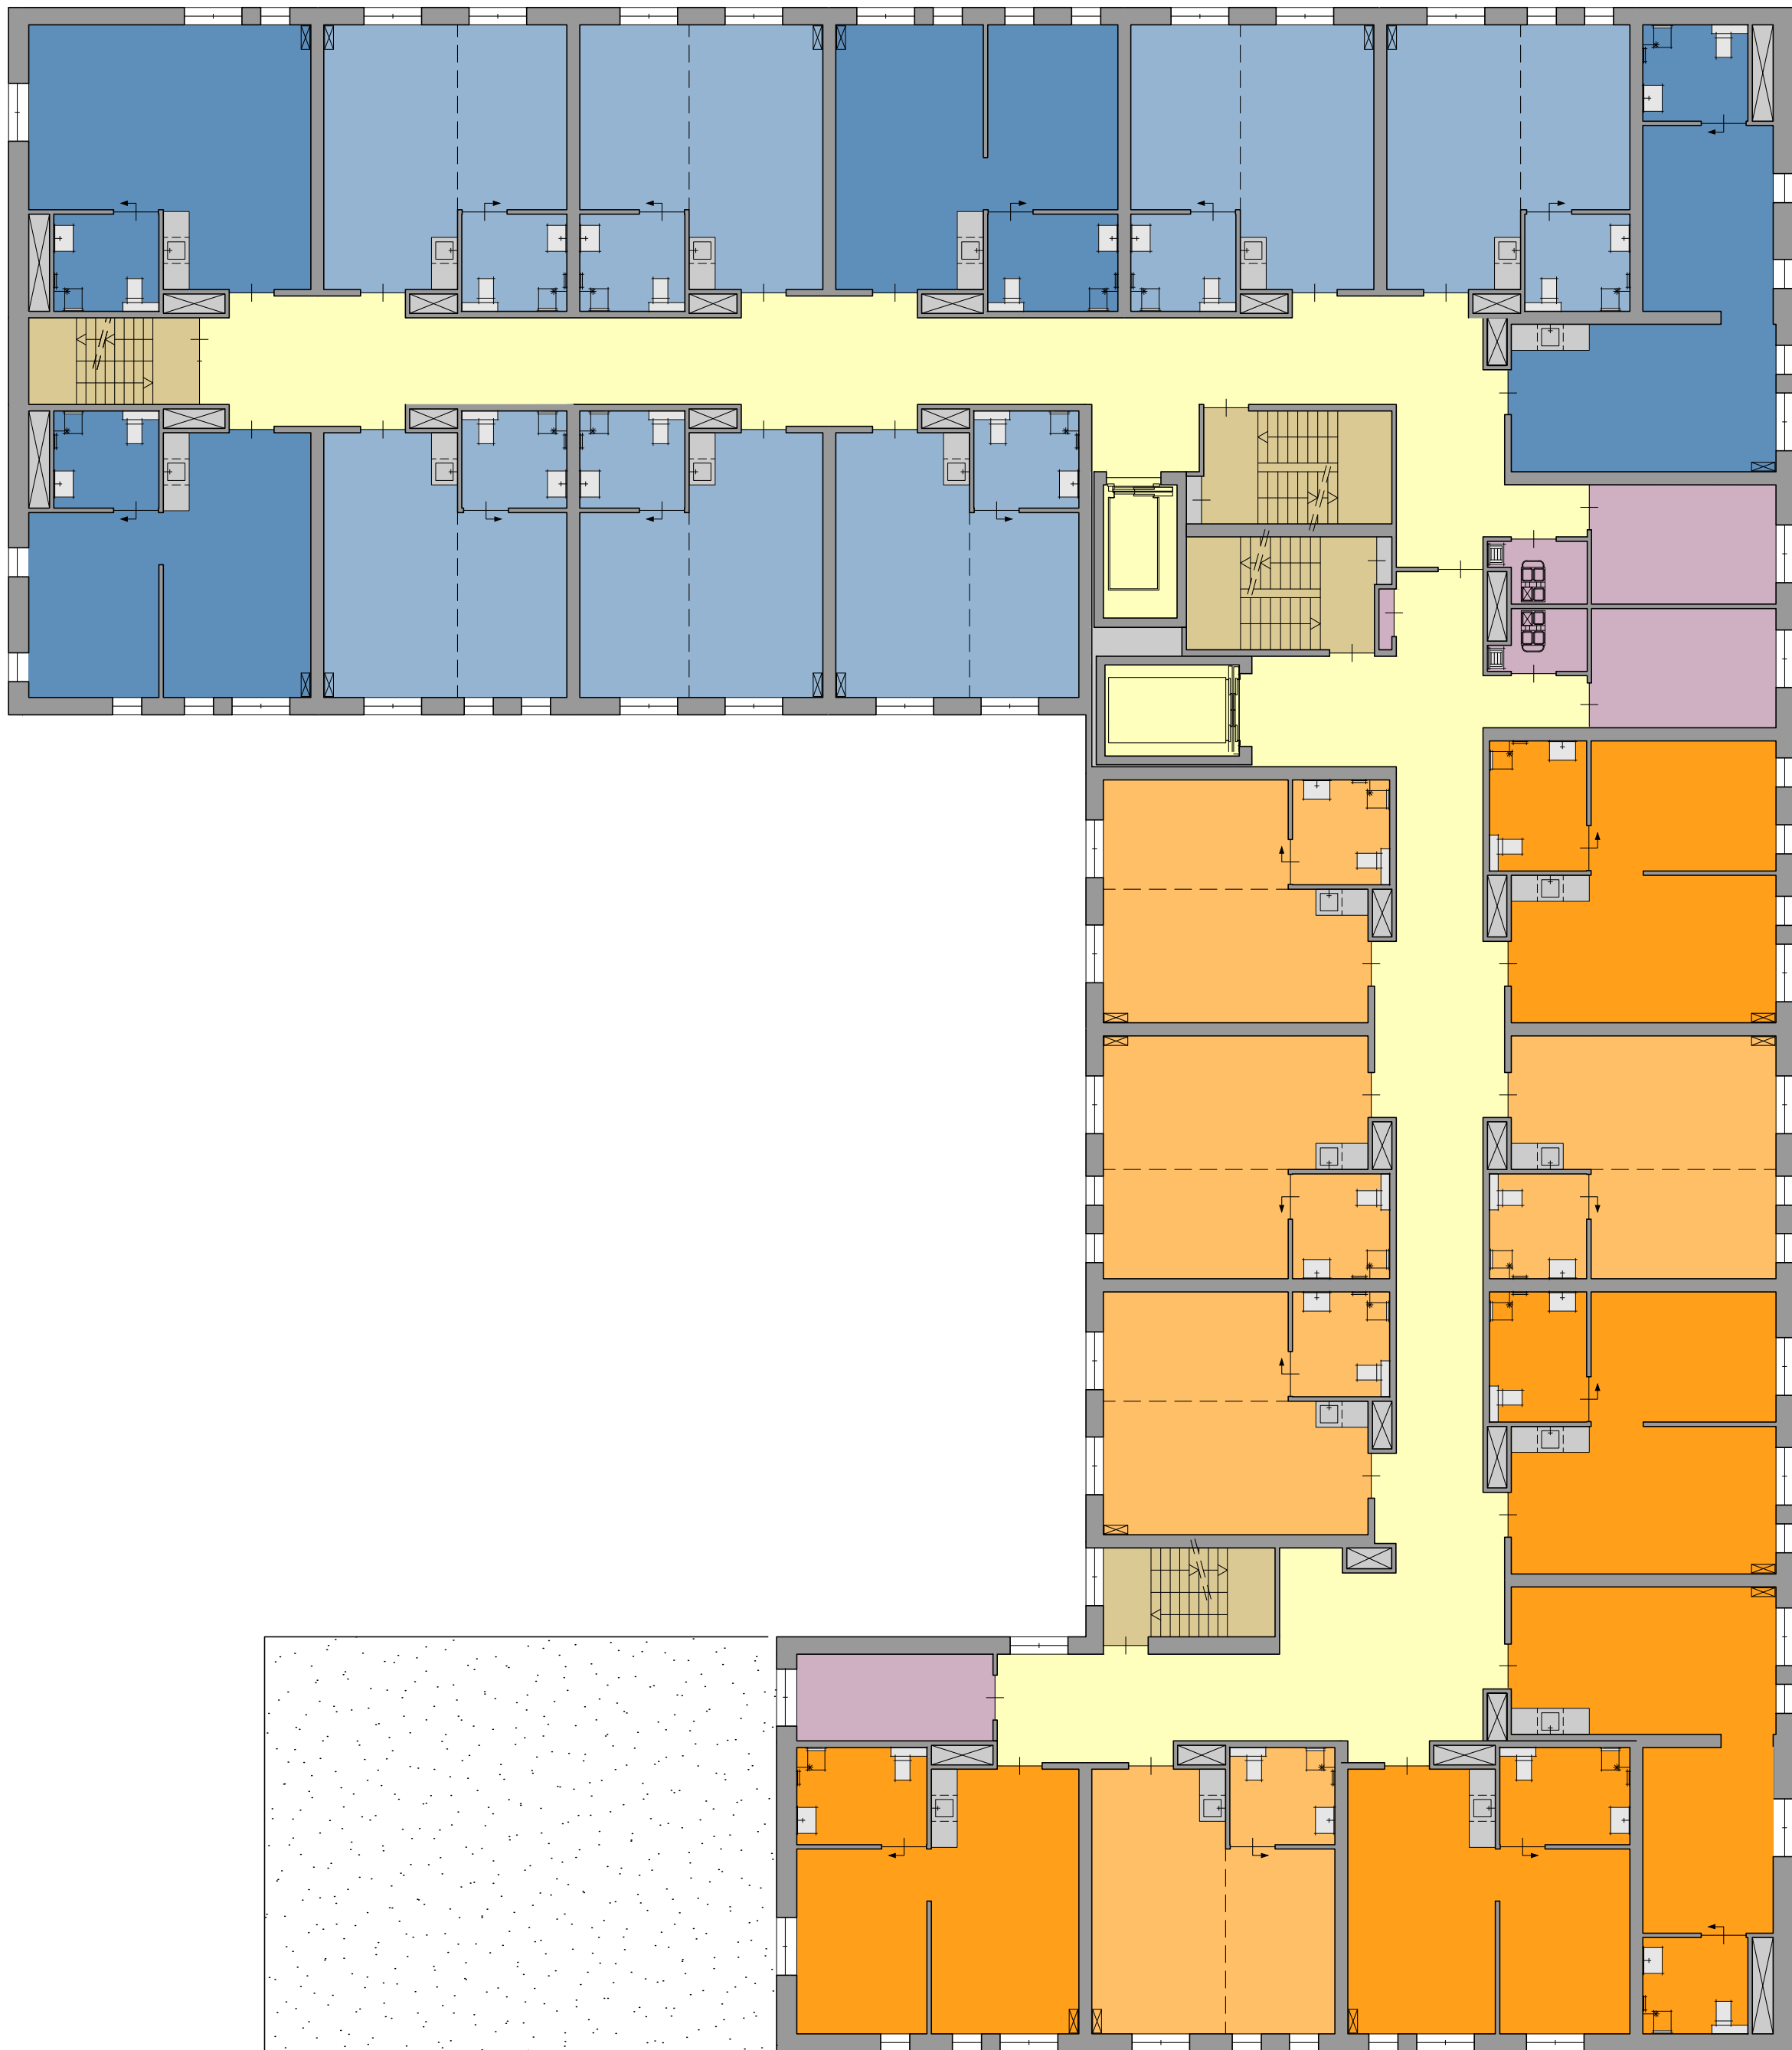




- PARKHUIS
- STUDIO
- APPARTEMENT
- GEZAMENLIJKE HUISKAMER
- STUDIO
- APPARTEMENT
- GEZAMENLIJKE HUISKAMER
- FACILITAIR
- INTERNE VERKEERSRUIMTE
- EXTERNE VERKEERSRUIMTE
- TECHNISCHE RUIMTE

3E VERDIEPING

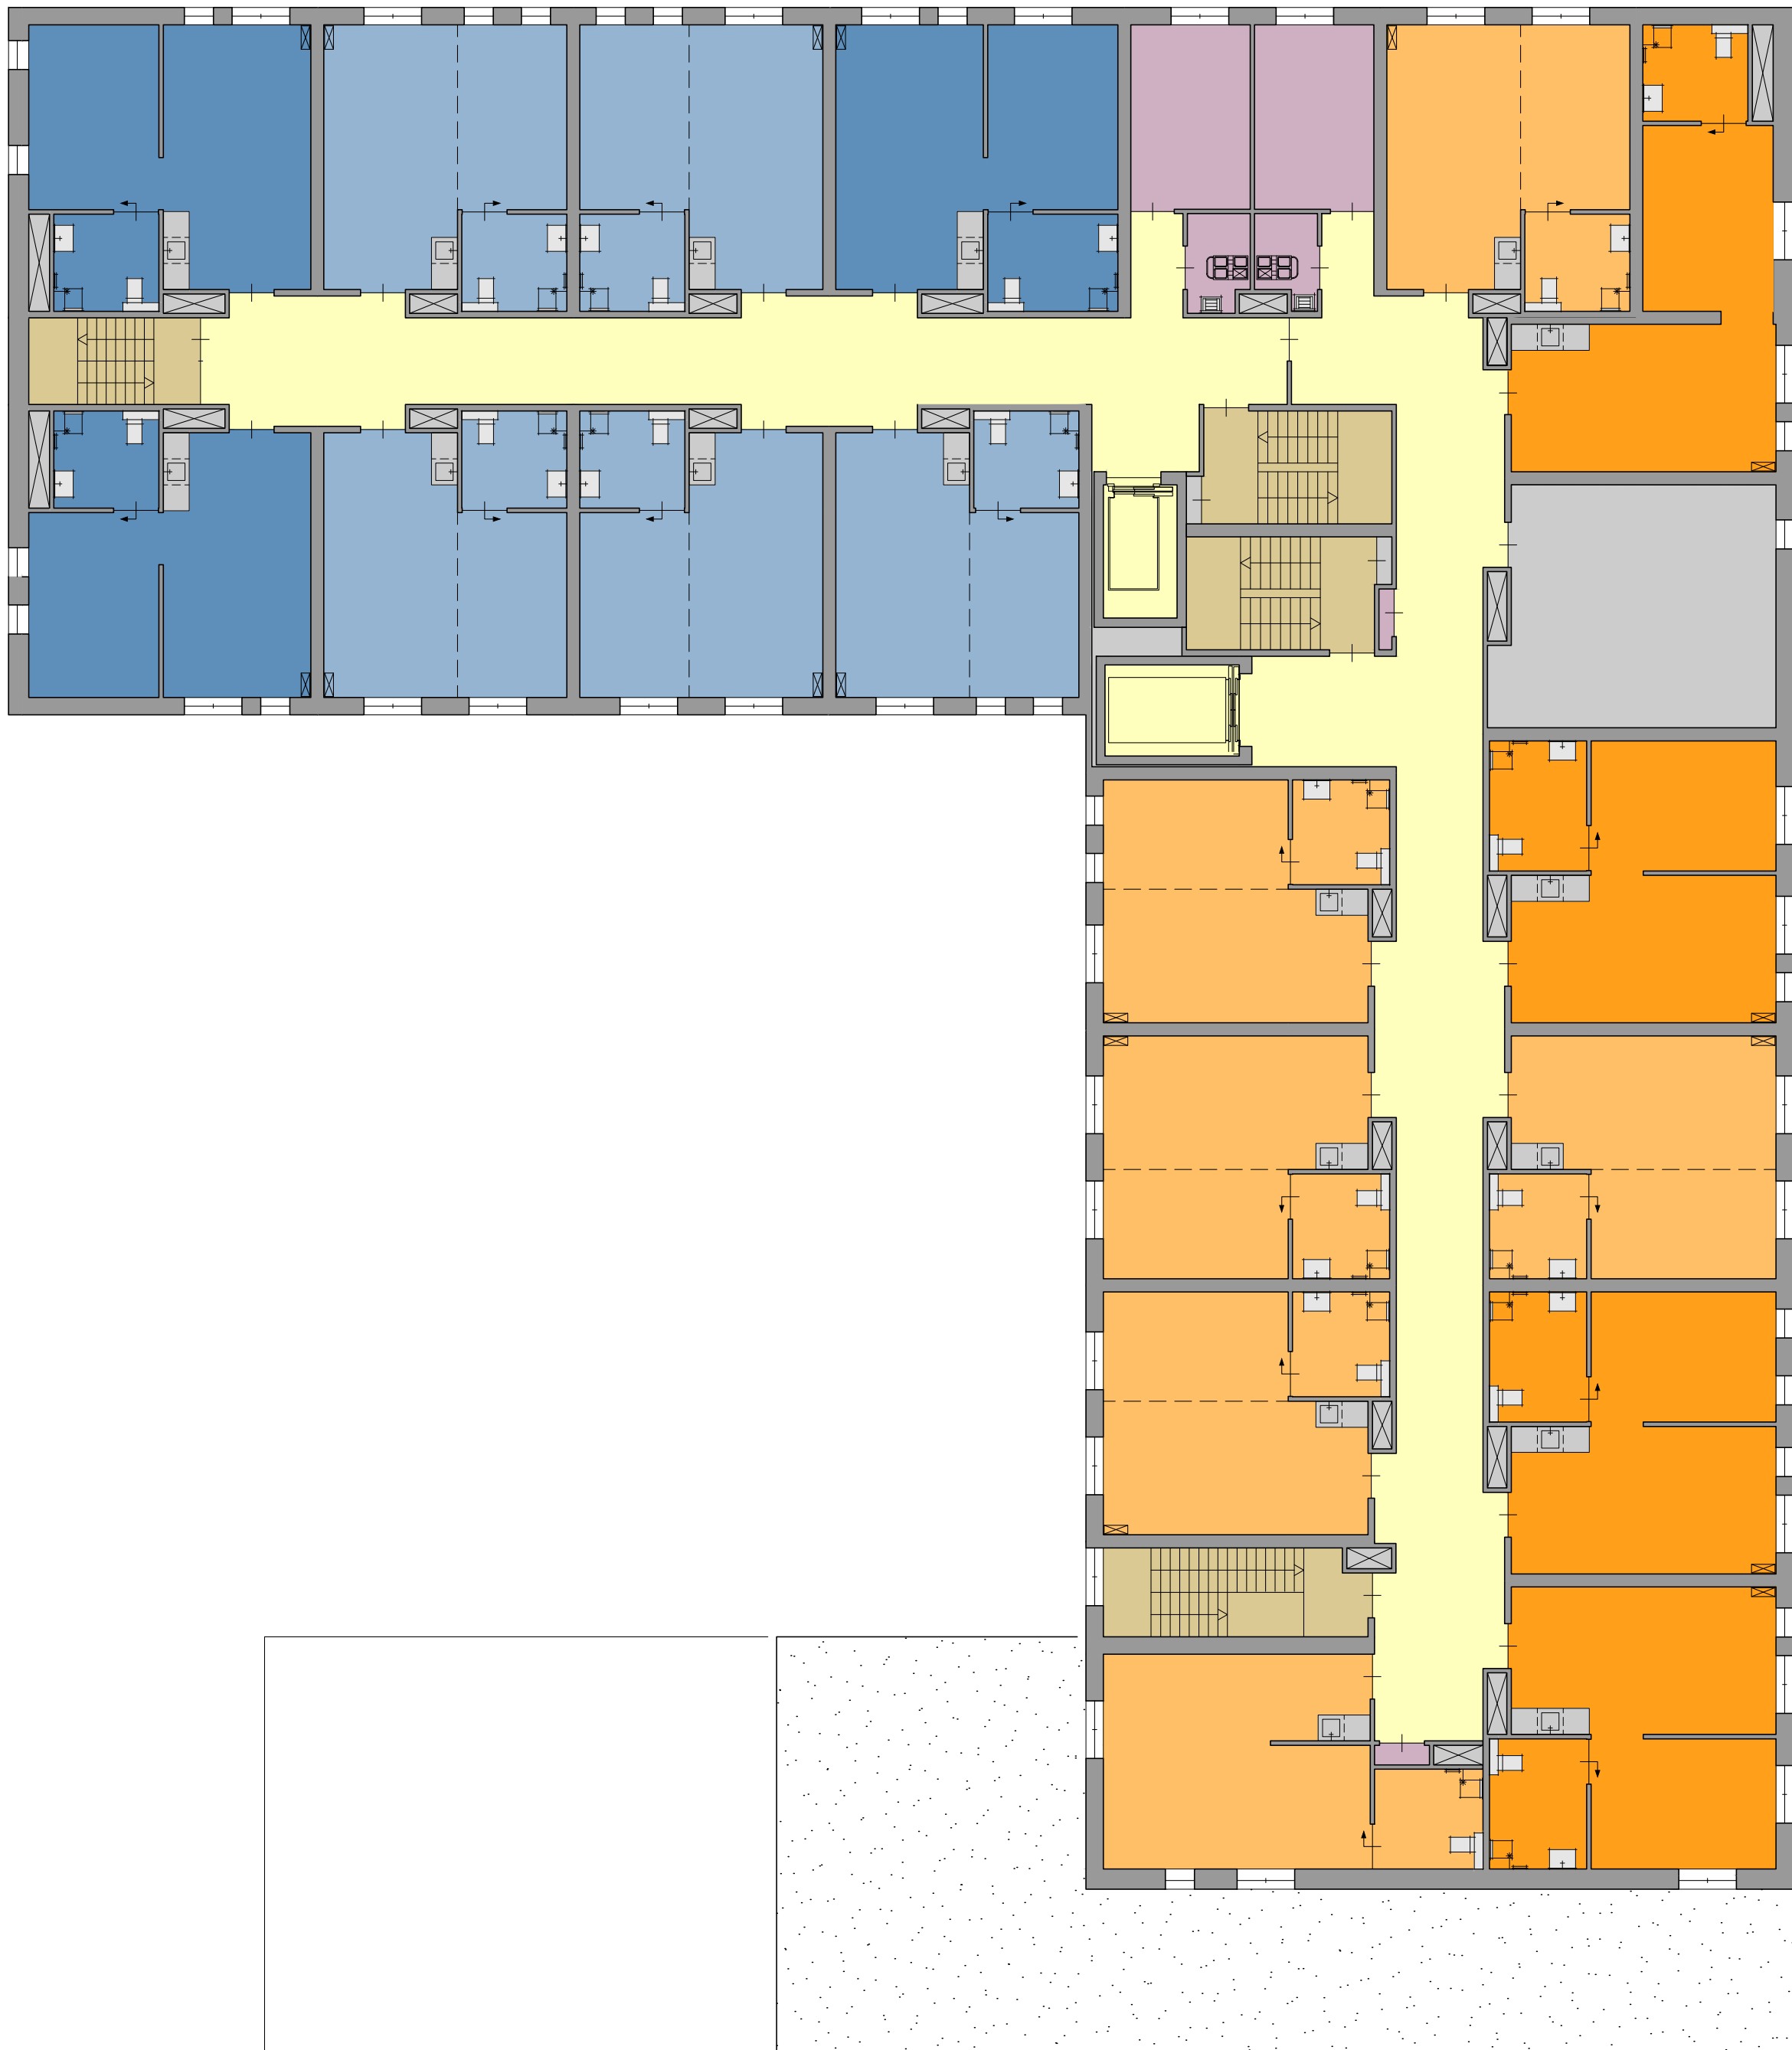

- PARKHUIS
- STUDIO
- APPARTEMENT
- GEZAMENLIJKE HUISKAMER
- STUDIO
- APPARTEMENT
- GEZAMENLIJKE HUISKAMER
- FACILITAIR
- INTERNE VERKEERSRUIMTE
- EXTERNE VERKEERSRUIMTE
- TECHNISCHE RUIMTE

WOONZORGINITIATIEF BUÑUELLAAN - ALMERE

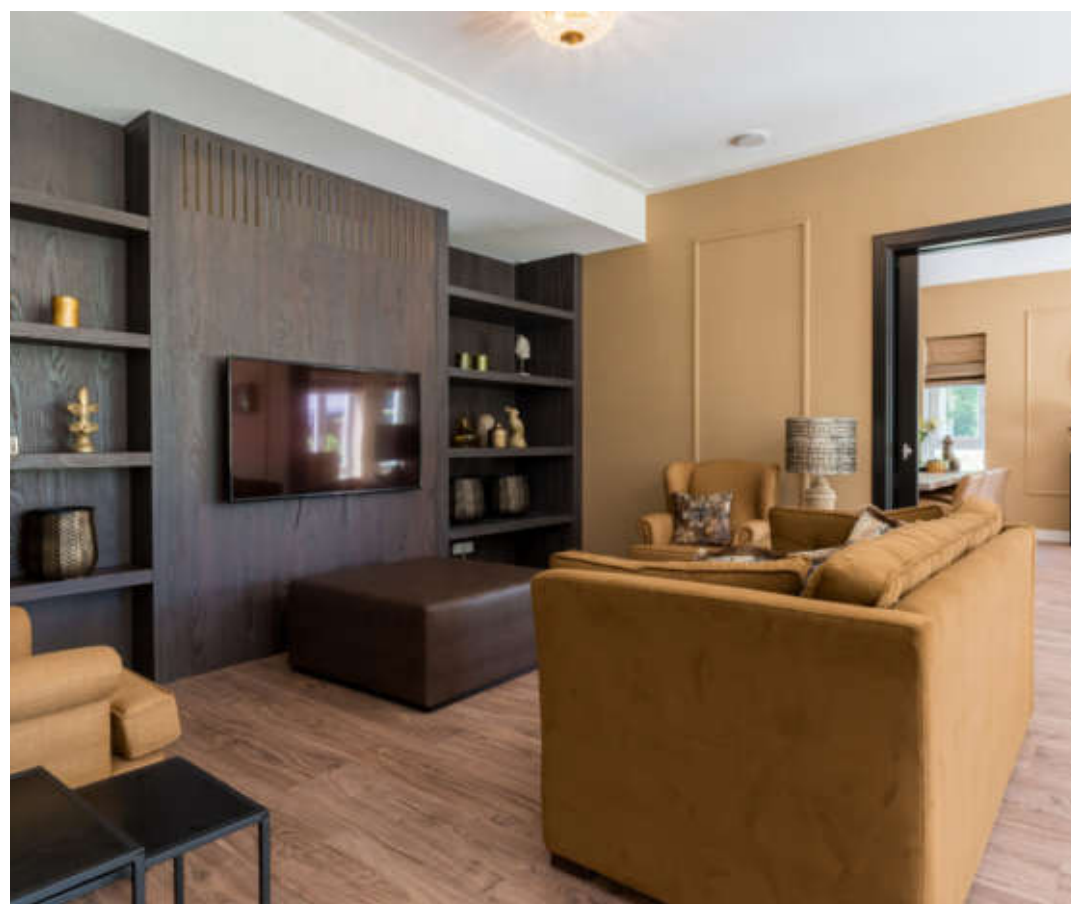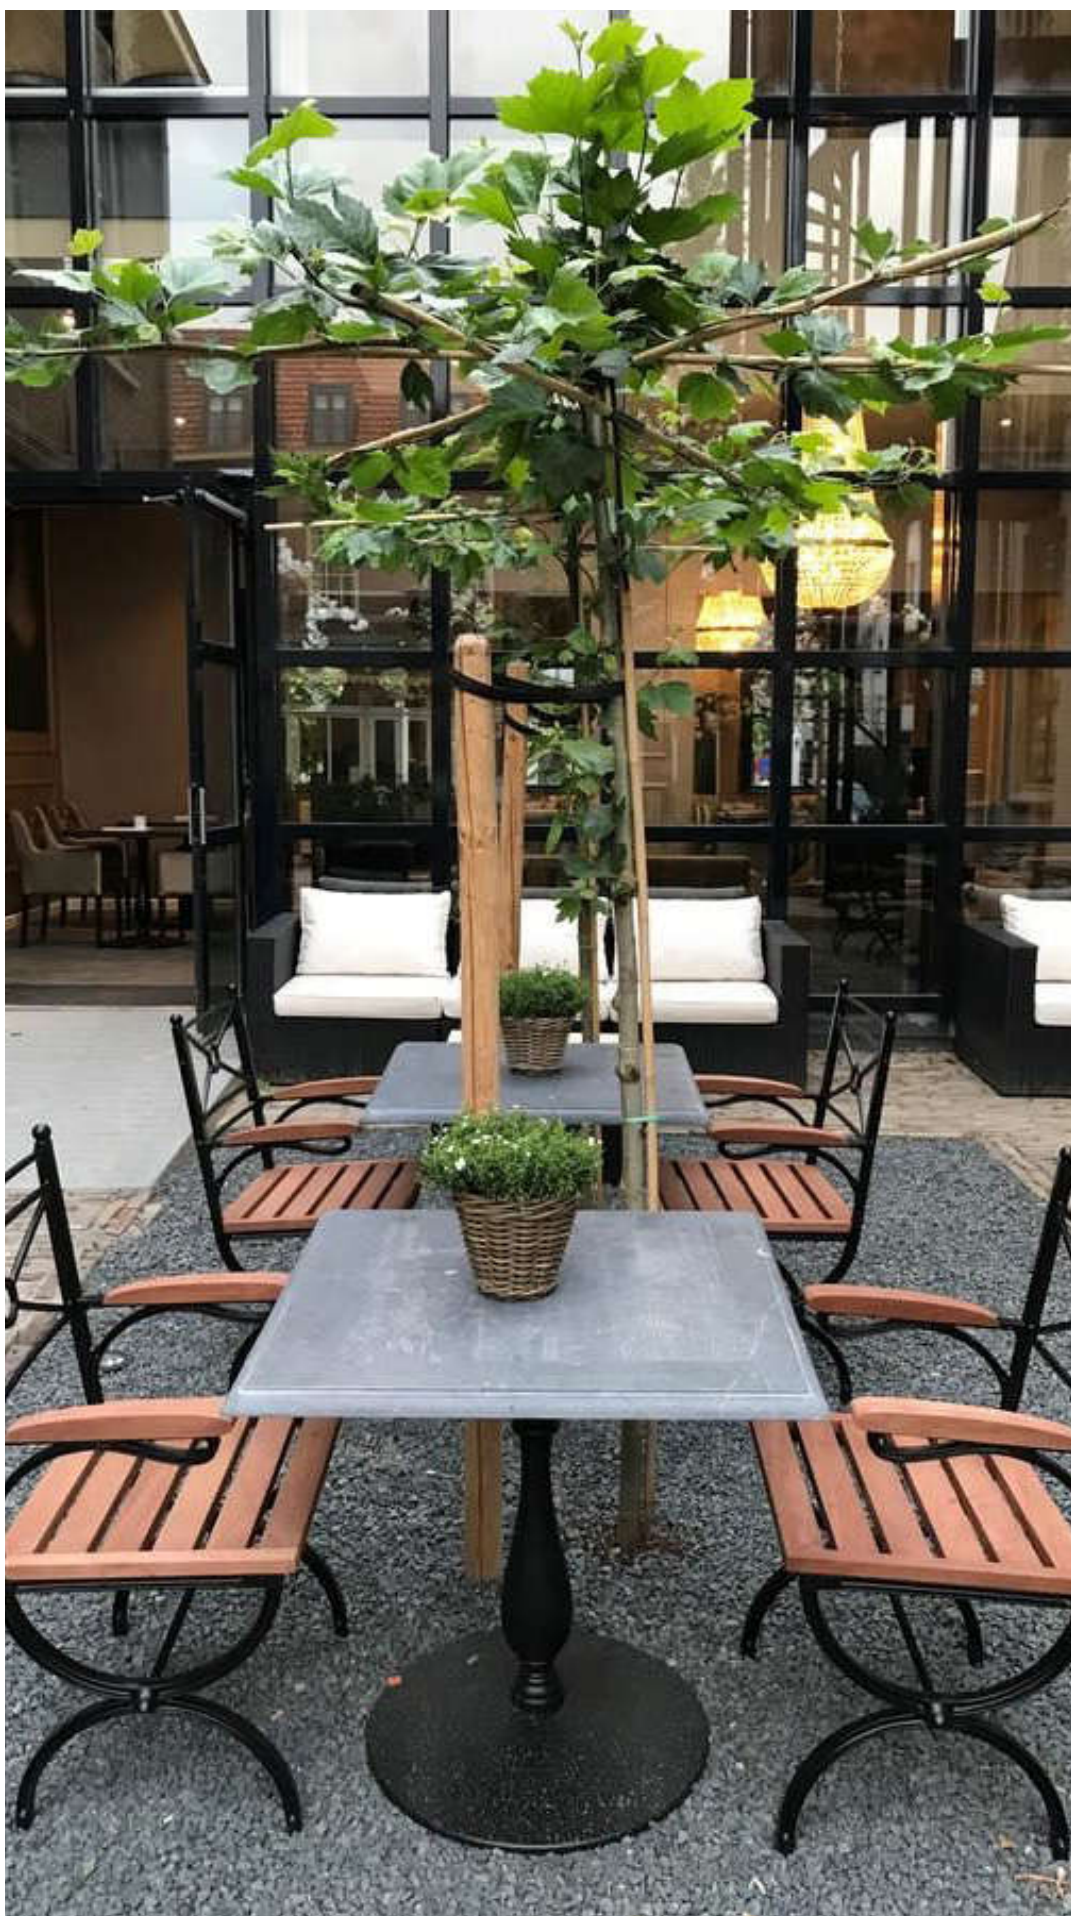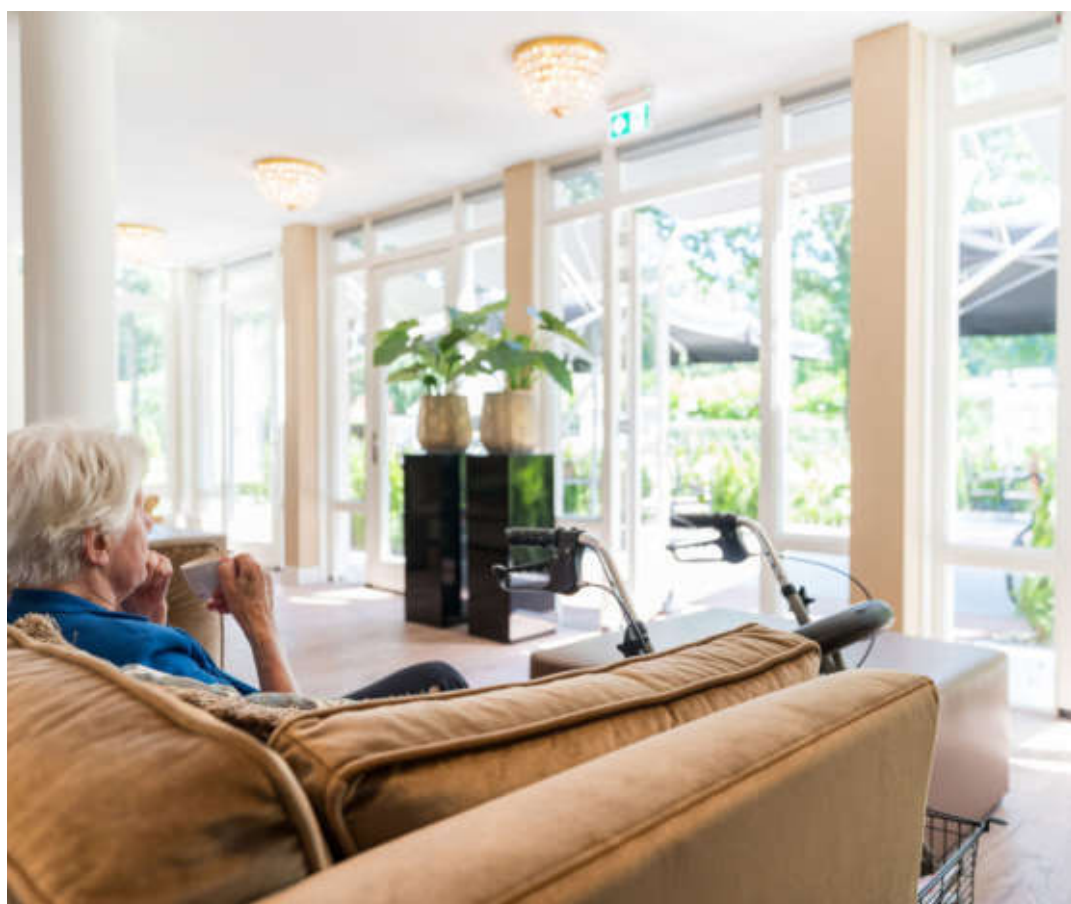

WOONZORGINITIATIEF BUÑUELLAAN - ALMERE



ZUIDGEVEL



OOSTGEVEL




NOORDGEVEL



WESTGEVEL



ZUIDGEVEL (BINNENRUIMTE)

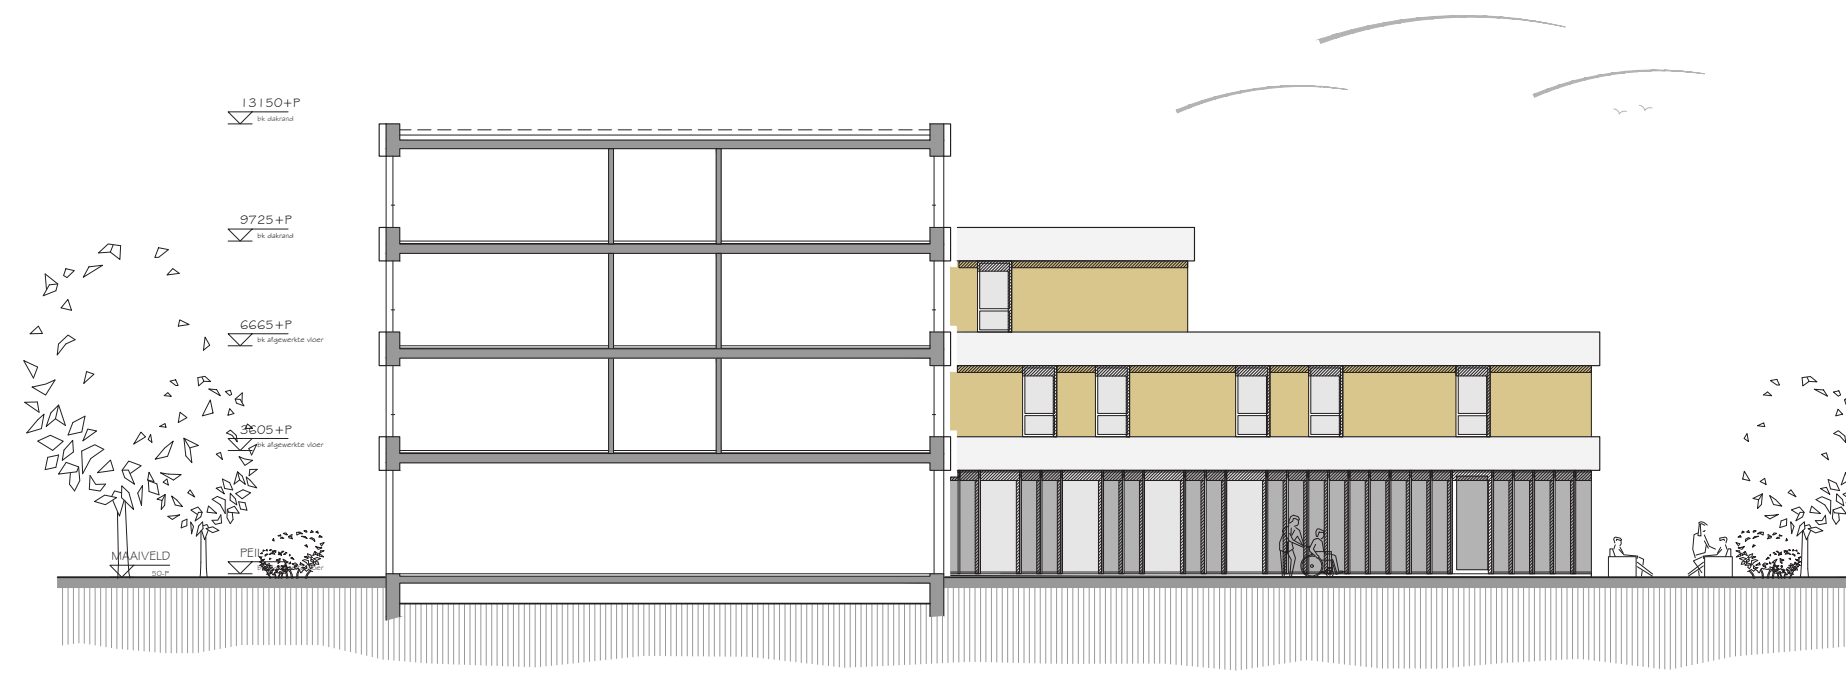

NOORDGEVEL (BINNENRUIMTE)

SITUATIE



0 20m

MTD
LANDSCHAPSARCHITECTEN

